



**ЖЕР УЧАСТОГУН МӨӨНӨТСҮЗ
(КӨРГӨЗҮЛБӨГӨН МӨӨНӨТТӨ)
ПАЙДАЛАНУУ УКУГУ ЖӨНҮНДӨ МАМЛЕКЕТТИК
АКТ**

**ГОСУДАРСТВЕННЫЙ
АКТ**

**О ПРАВЕ БЕССРОЧНОГО (БЕЗ УКАЗАНИЯ СРОКА)
ПОЛЬЗОВАНИЯ ЗЕМЕЛЬНЫМ УЧАСТКОМ**



**Жер участогун мөөнөтсүз
(мөөнөтү көрсөтүлбөгөн)
пайдалануу укугу жөнүндө
МАМЛЕКЕТТИК АКТ**

**ГОСУДАРСТВЕННЫЙ АКТ
о праве бессрочного
(без указания срока)
пользования земельным участком**

СЕРИЯСЫ Б № 013768
СЕРИЯ

БУЛ МАМЛЕКЕТТИК АКТ ЭКИ НУСКАДА ТУЗУЛДУ, АНЫН БИРИНЧИ НУС-
КАСЫ ЖЕР УЧАСТОГУНУН ПАЙДАЛАНУУЧУСУНДА, ЭКИНЧИ НУСКАСЫ ЖЕРГЕ
ЖАЙГАШТЫРУУ ЖАНА КЫЙМЫЛСЫЗ МҮЛККӨ УКУКТАРДЫ КАТТОО БОЮНЧА

АЛД. БУКА

РАЙОНДУК (ШААРДЫК)

БАШКАРМАСЫНДА САКТАЛАТ.

НАСТОЯЩИЙ ГОСУДАРСТВЕННЫЙ АКТ СОСТАВЛЕН В ДВУХ ЭКЗЕМПЛЯ-
РАХ, КОТОРЫЕ НАХОДЯТСЯ: ПЕРВЫЙ ЭКЗЕМПЛЯР У ПОЛЬЗОВАТЕЛЯ ЗЕМЕЛЬ-
НОГО УЧАСТКА, ВТОРОЙ ХРАНИТСЯ В УПРАВЛЕНИИ ПО ЗЕМЛЕУСТРОЙСТВУ
И РЕГИСТРАЦИИ ПРАВ НА НЕДВИЖИМОЕ ИМУЩЕСТВО

АЛД. БУСАЧНО РОГО

РАЙОНА (ГОРОДА).

Жерге жайгаштыруу жана кыймылсыз
мүлккө укуктарды каттоо боюнча
башкармасынын начальниги

Начальник управления по землеустройству
и регистрации прав на недвижимое имущество



А. Мырзаев.

(аты, жөнү, колу) (Ф. И. О., подпись)

Берилген күнү

Дата выдачи

"06"

06

2012 года

ЖЕР УЧАСТОГУНУН ПЛАНЫ

ПЛАН ЗЕМЕЛЬНОГО УЧАСТКА

Жер участогунун максаттык багыты
Целевое назначение земельного участка

САРЫН БОРУУ

Участоктун идентификация
номери
Номери участка
по плану


Идентификациялык
номери
Идентификациялык
номер

Жайгашкан жери (адрес)
Место расположения (адрес)


3-01-03-1006-0161

Достук айылы

41-

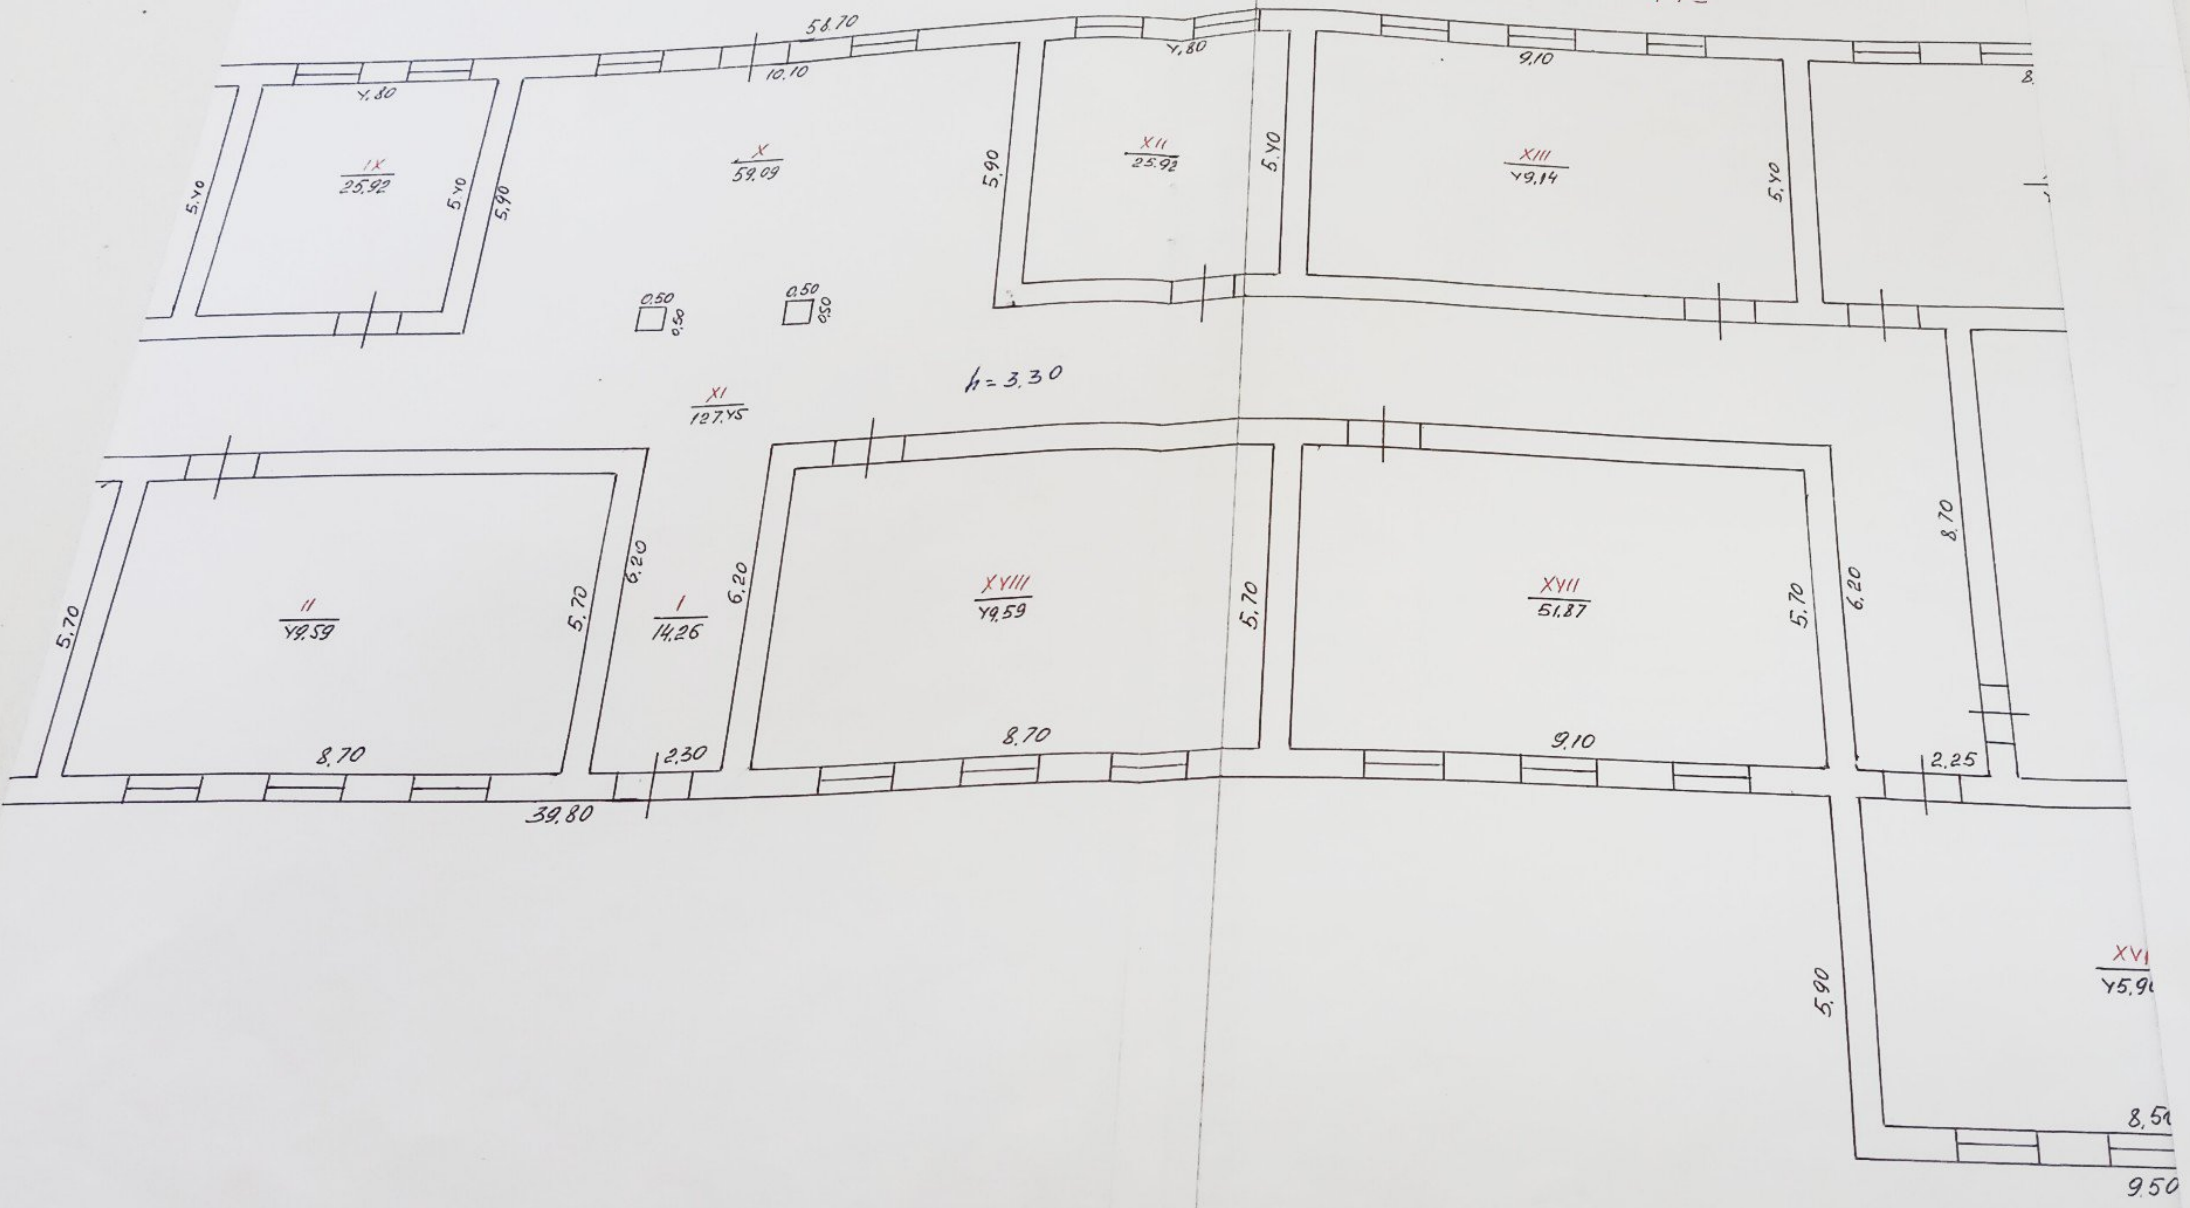

1027,23

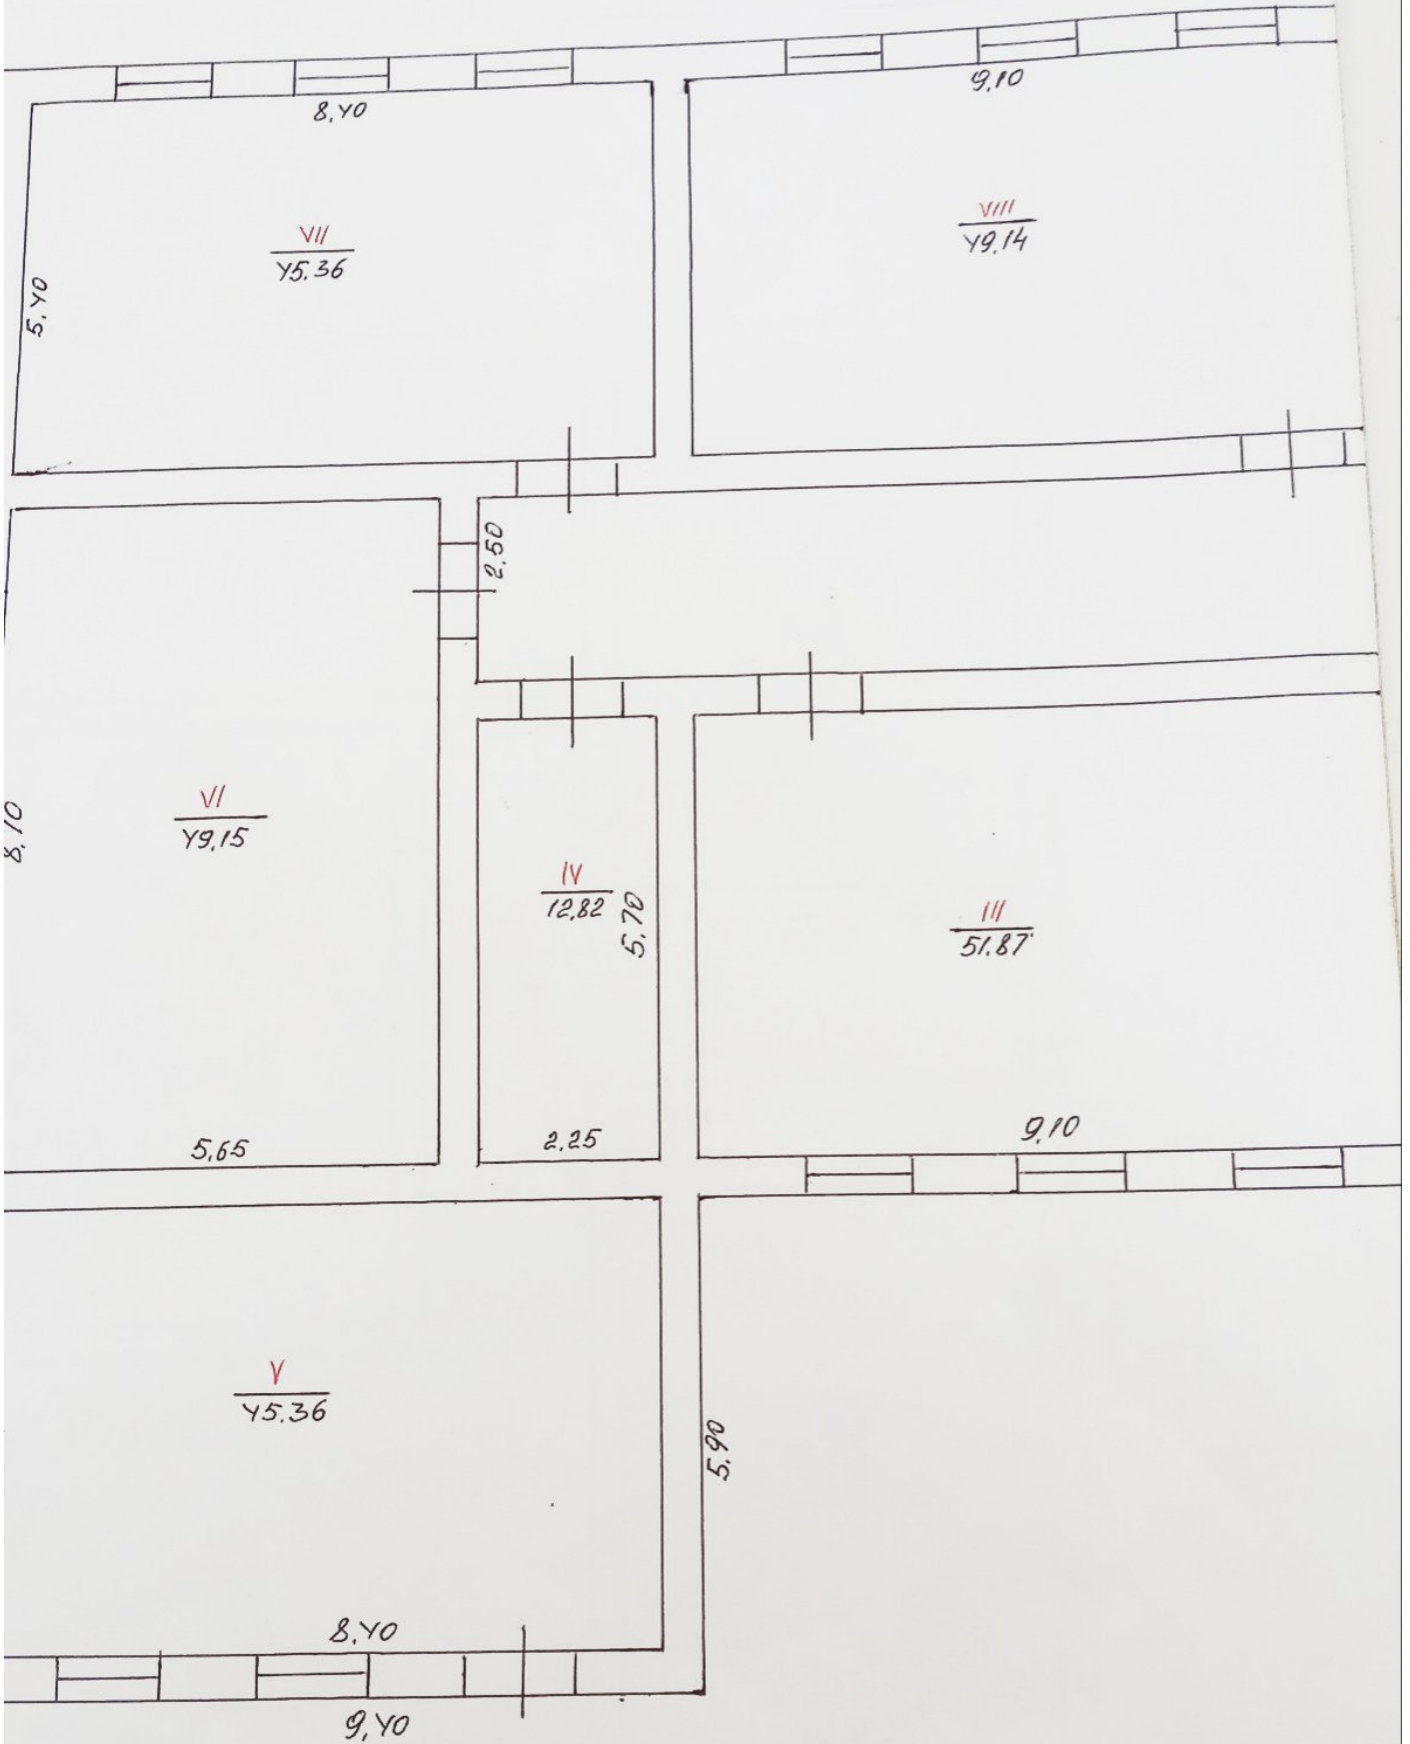

КАДАСТРОВЫЙ ПЛАН ЕДИНИЦЫ НЕДВИЖИМОГО ИМУЩЕСТВА

карта 8
ссылка А-1

Масштаб 1: 2000

Идентификационный код 3-01-03-1006-0161-□□-□□□□


Адрес с. Достук

Площадь земельного участка, кв.м			Общая строительная площадь, кв.м			Кол-во этажей	Назначение	
по документам	по факту	разница	по документам	по факту	разница		Год постройки	Материалы стен
<u>22080,0</u>	<u>22080,00</u>			<u>1635,16</u>		1		<u>Штукатурка</u>




[Signature]
И. Рахматов
Т. Баймуратов

Дата составления 26.10.2009г.

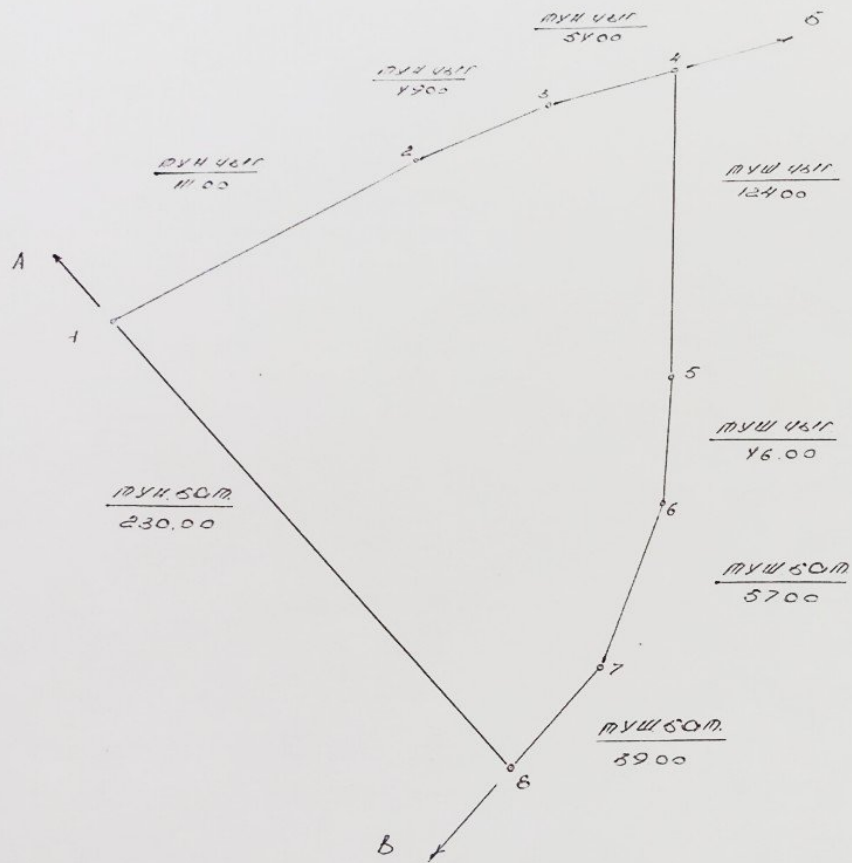

ЖЕР УЧАСТОГУНУН ПРИВЯЗКАСЫ
ПРИВЯЗКА ЗЕМЕЛЬНОГО УЧАСТКА
 (Ситуациялык план) (Ситуационный план)

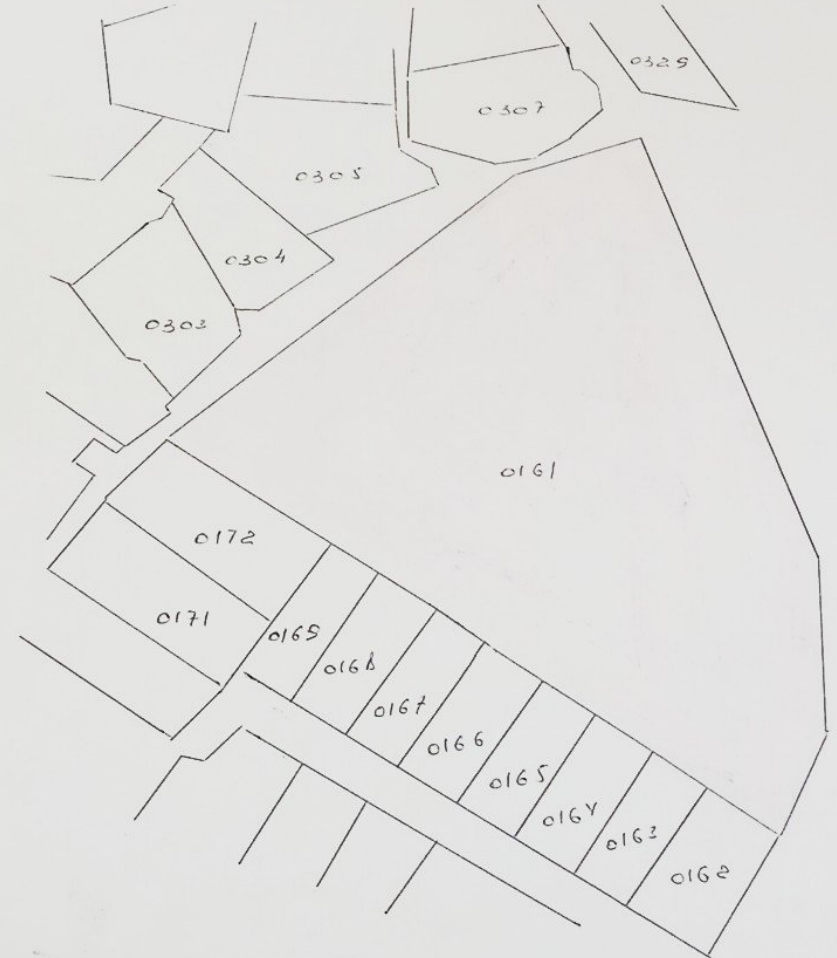

- БӨЛҮНГӨН АЯНТ.